


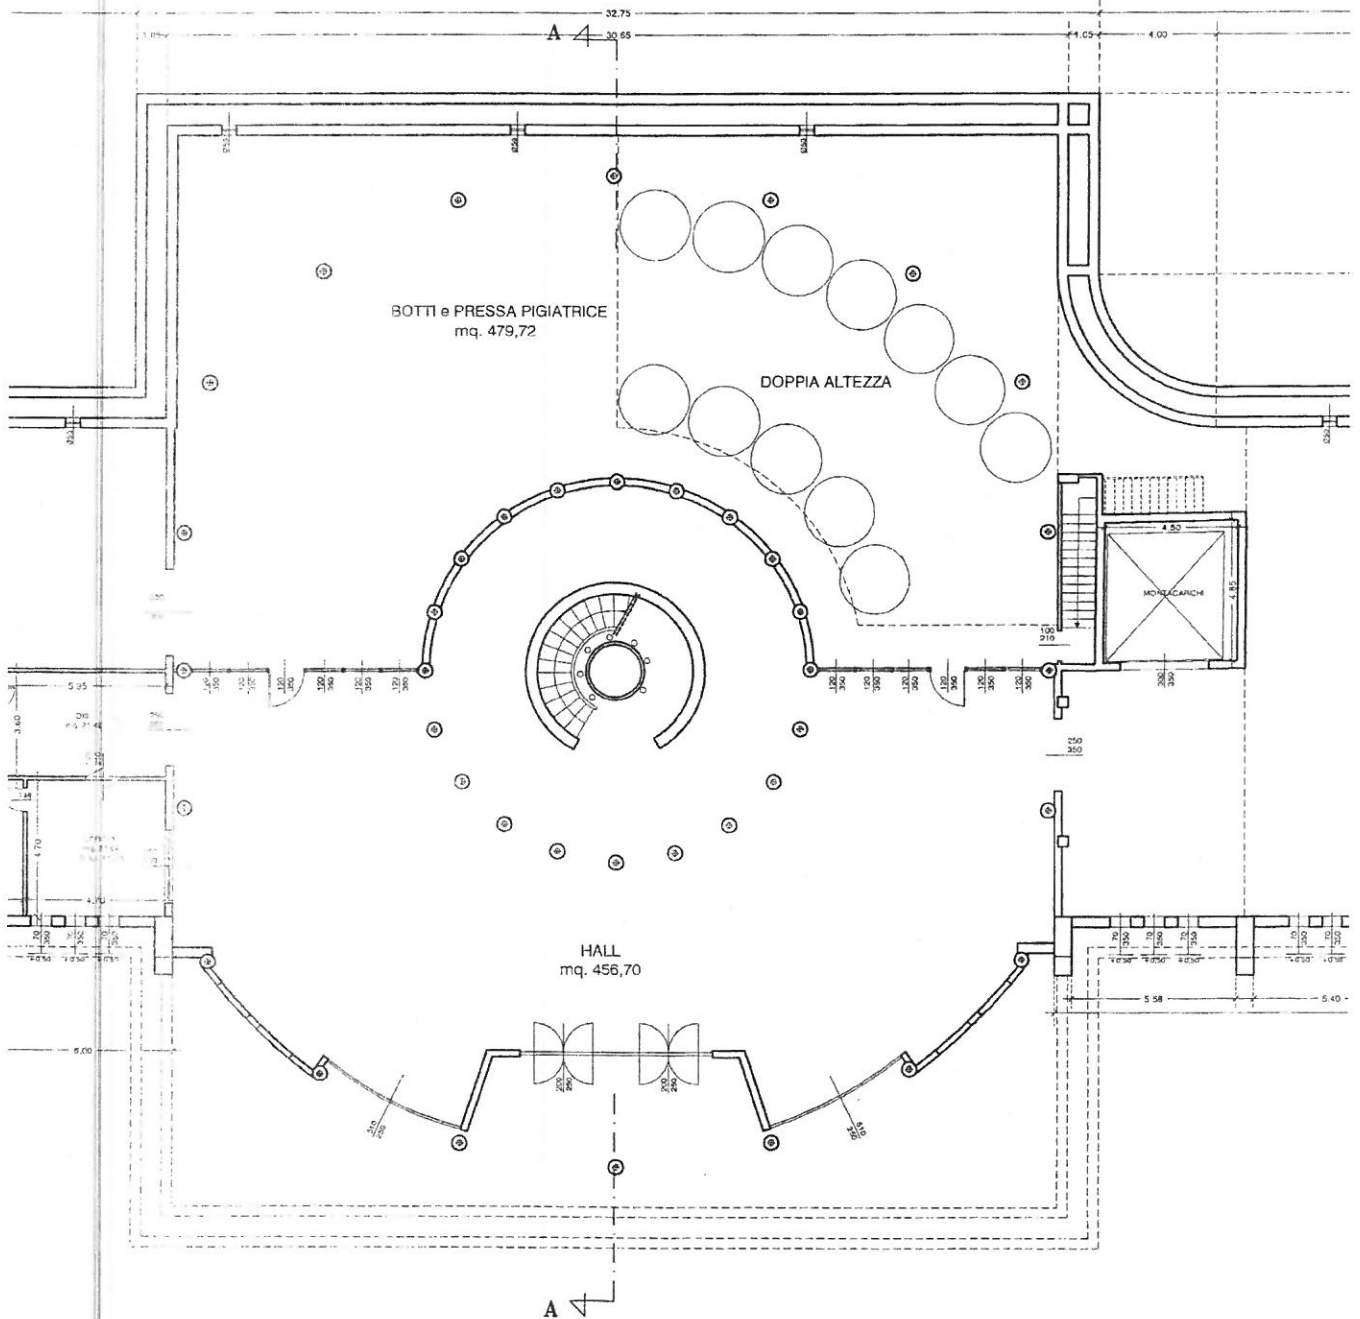

CANTINA PERLA DEL GARDA
LONATO DEL GARDA

PIANTA PIANO TERRA *scala 1:250*





CANTINA PERLA DEL GARDA
LOMATO DEL GARDA

PIANTA PIANO PRIMO SCALA 1:250

