

**COMUNE DI SANTO STEFANO BELBO**  
**LOCALITA' SAN MAURIZIO**  
**PIANO DI RECUPERO SAN LUIGI**  
**AMPLIAMENTO STRUTTURA ALBERGHIERA**  
 SECONDO LOTTO D'INTERVENTO  
 PIANIFICAZIONE CANTIERE DEL 2/12  
 PARABENTE 01


**PROPRIETA'**  
 Società San Maurizio S.r.l.  
 Piazza San Paolo 3 Alba (CN)


**PROGETTO ARCHITETTONICO:**  
 Architetto Giulio Sala  
 via P. Caramello, 4  
 22100 Como

**DATA** 30/07/2014 **TAVOLA** 01.7

**SCALA** 1:50 **NOME FILE** PLANIMETRIA COLLEGAMENTO INTERRATO Q.4.04

gdpr: info: architetto s.r.l. - viale Europa 4 - 22100 Como - tel. 031 4129493 - mail: info@architetto.com

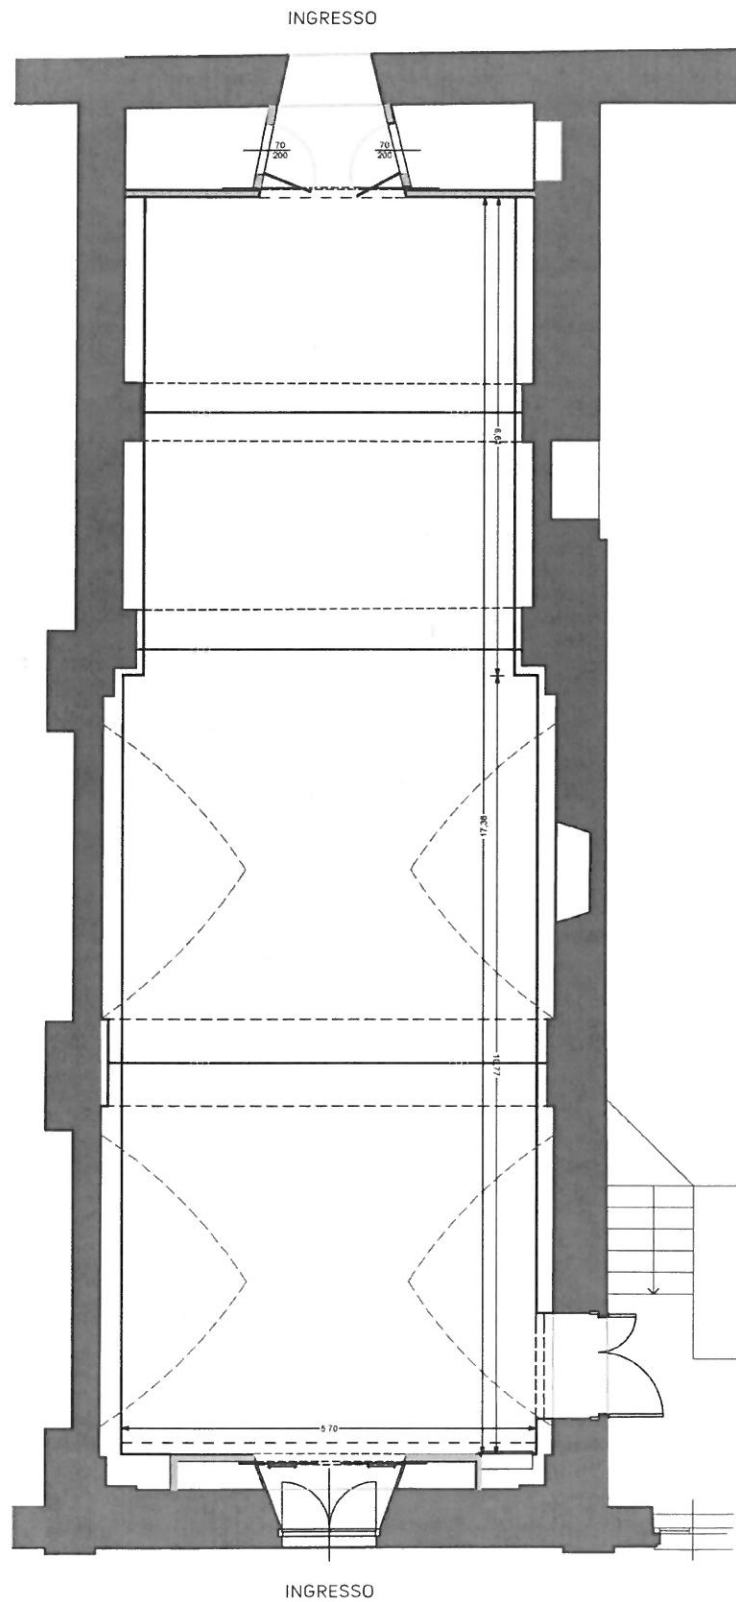

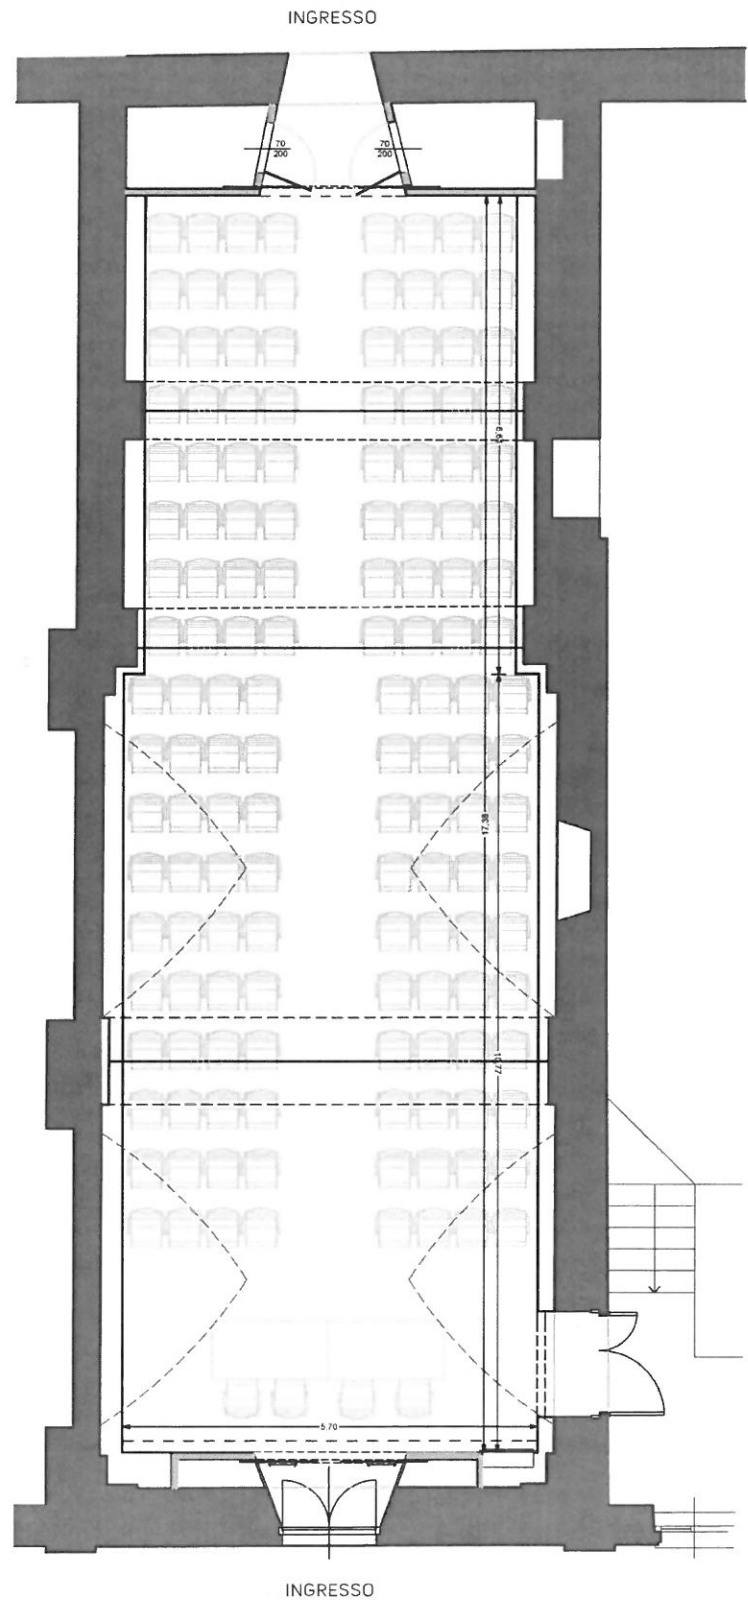



## Relais San Maurizio

LUXURY SPA RESORT

# White Space Relais San Maurizio

### SPECIFICHE TECNICHE

#### Dimensioni

- larghezza mt. 5,30
- lunghezza mt. 17,30
- altezza mt 7,50 circa
- mq 100 superficie pavimento
- circa mq 220 di pareti bianche per esposizioni

#### Dotazioni

- impianto audio- video polifunzionale, anche per alta definizione
- megaschermo mt. 4 base
- proiettore Epson full HD
- altri 7 monitor full HD attivabili
- 2 videocamere fisse con videoregistrazione
- 4 videocamere con brandeggio
- casse audio a soffitto per diffusione di sottofondo e due casse gestite da computer per diffusione specifica del parlato (RCF)
- microfoni sia cablati sia wireless, con sistema di conference per prenotazione interventi e priorità durante i dibattiti
- sistema di traduzione simultanea, predisposte due postazioni complete di audio e video dedicati
- predisposizione della sala per videoconferenze
- impianto wi-fi e cablatura perimetrale (segnali audio, video, dati) a pavimento e ad altezza mt. 6,50
- filodiffusione
- climatizzazione, trattamento dell'aria e riscaldamento a pavimento
- sistema espandibile all'esterno dello spazio con audio e video
- collegamento audio e video dello spazio con saletta interna da 30 posti
- fino a 6 telecamere di sorveglianza che registrano su hard disk digitale, con segnale d'allarme collegato alla reception dell'hotel
- controllo e gestione con sistema totalmente automatizzato tramite i-pad, per creare scenari personalizzati in relazione agli eventi

