


PIANO TERRA AREE ESPOSITIVE

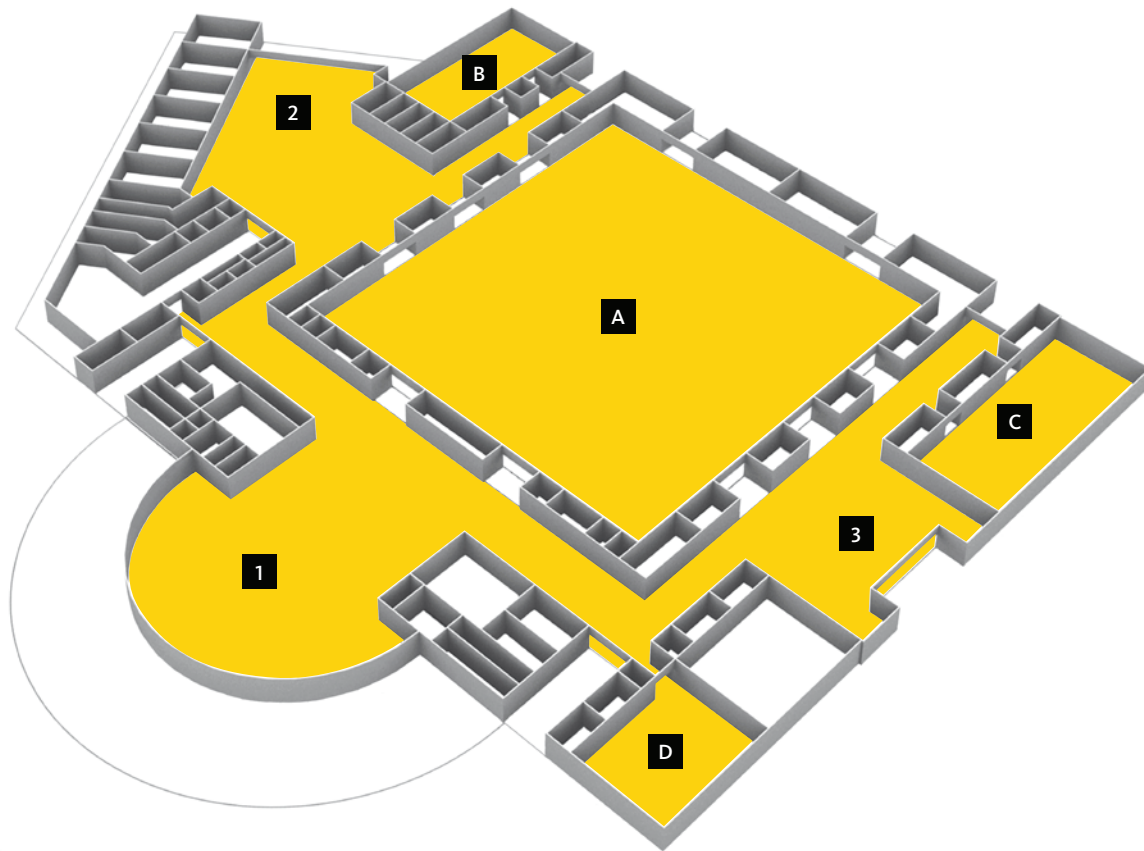

Altezza in mt

mq lordi

mq netti

A

Sala della Piazza

12,00

4.753,65

2.277,00

B

Sala del Tempio

5,59

468,38

189,00

C

Sala del Castello

8,35

587,12

270,00

D

Sala dell'Arco

4,34

318,35

108,00

1

Foyer ingresso A

5,60 / 17,80

1.191,88

288,00

2

Foyer ingresso B

5,60/14,15

1.920,00

540,00

3


Foyer ingresso C

5,60/14,15

1.142,00

306,00


PIANO TERRA SALE CONGRESSUALI

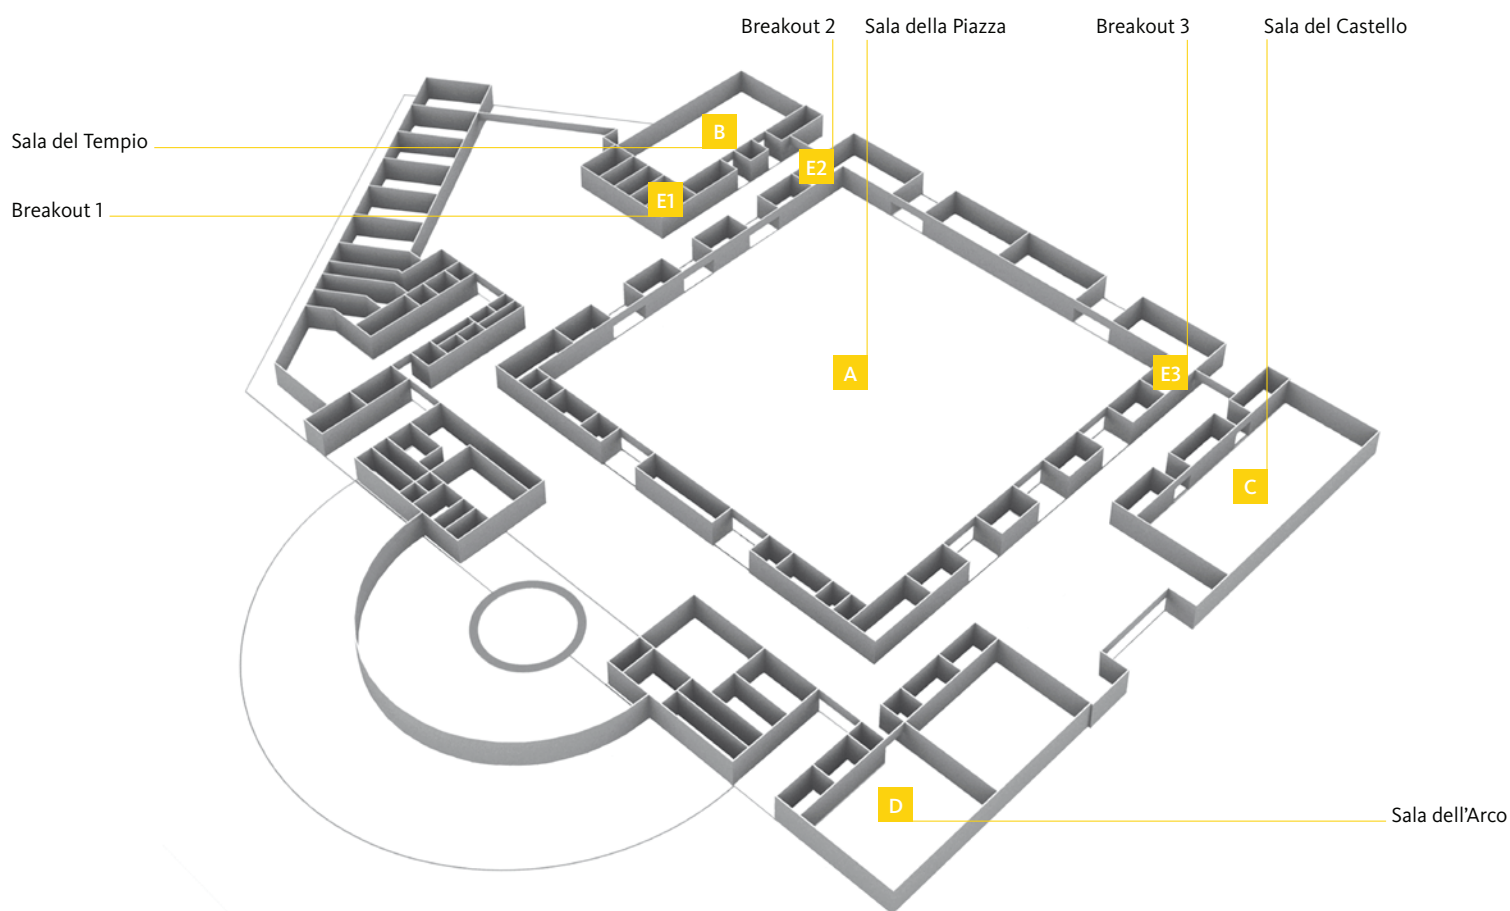

	Altezza mt	mq	Dimensione LxH	Posti sala intera	Banco scuola	Ferro di cavallo	Tavolo riunione	Servizio al tavolo	Cocktail
A Sala della Piazza divisibile in 6 sale	12,00	4.753,65	70 x 67,70	4.700	2800	-	-	2432	3900
B Sala del Tempio									
Sala intera	5,59	468,38	30,57 x 15,00	440	224	-	-	224	390
Sala del Tempio 1	5,59	234,15	15,29 x 15,00	180	98	38	48	96	200
Sala del Tempio 2	5,59	234,15	15,29 x 15,00	180	98	38	48	96	200
C Sala del Castello									
Sala intera	8,35	587,12	38,40 x 14,90	580	308	-	-	320	490
Sala del Castello 1	8,35	293,56	19,20 x 14,90	260	126	42	56	128	240
Sala del Castello 2	8,35	293,56	19,20 x 14,90	260	126	42	56	128	240
D Sala dell'Arco	4,34	318,35	21,35(max)x15,00	260	124	44	32	160	265
E1 Breakout 1	-	-	-	-	-	-	-	-	-
E2 Breakout 2	4,20	30,00	8,05 x 4,15	20	13	-	10	-	-
E3 Breakout 3	4,20	30,00	8,05 x 4,15	20	13	-	10	-	-

PRIMO PIANO

SALE CONGRESSUALI

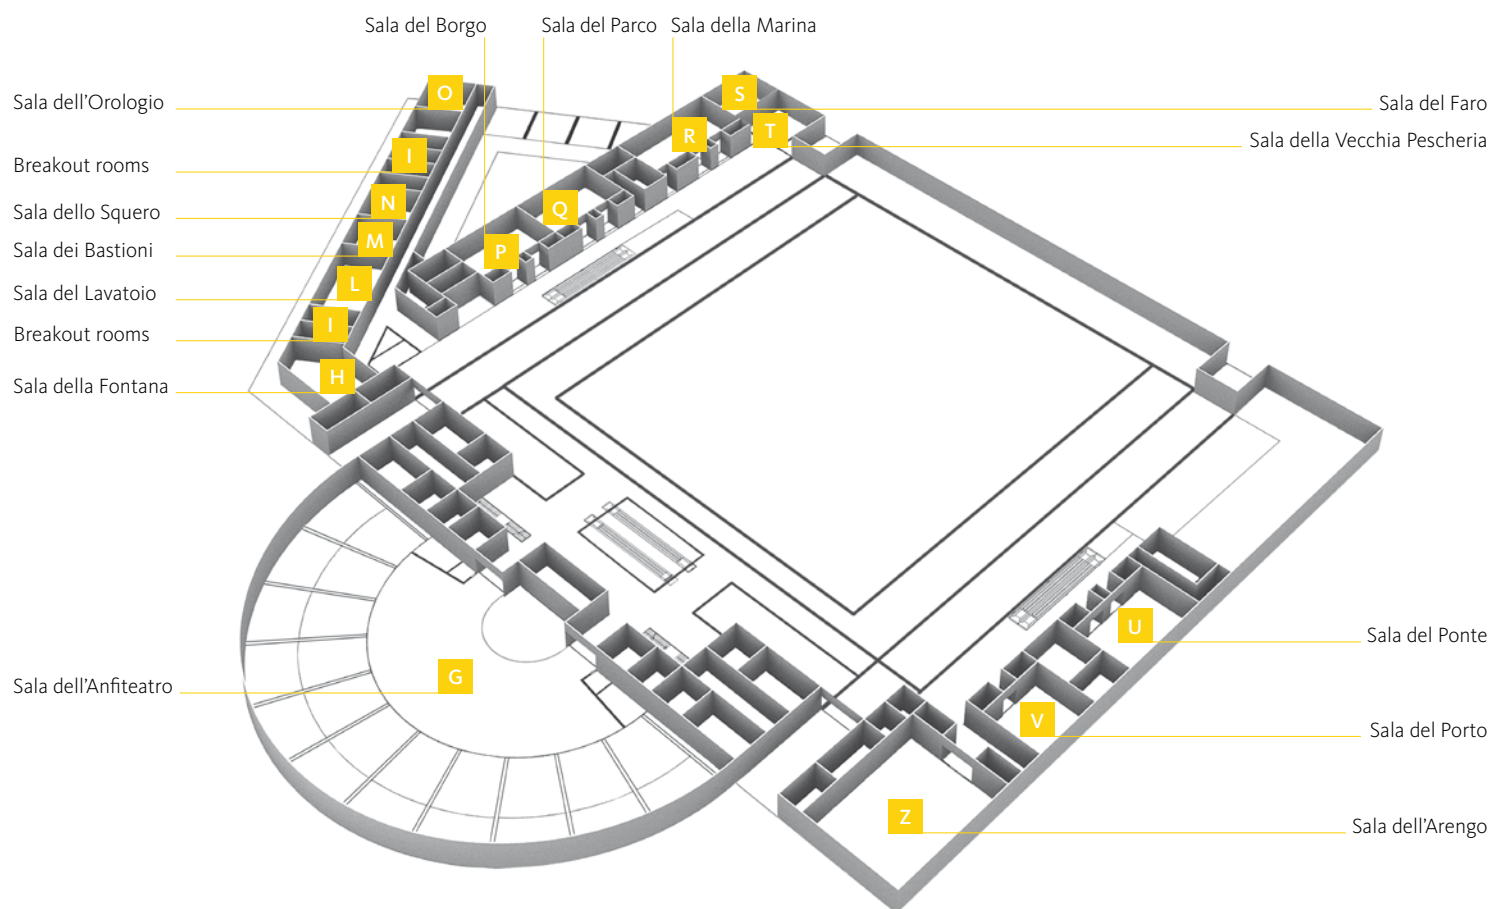

	Altezza mt	Area mq	Dimensione LxH	Posti sala intera	Banco scuola	Ferro di cavallo	Tavolo riunione	Servizio al tavolo	Cocktail
G Sala dell'Anfiteatro									
Sala intera	11,00/2,30	1.675,62	raggio 34,50 ca	1.540 fissi	-	-	-	-	-
Sala dell'Anfiteatro 1	11,00/2,30	837,80	raggio 34,50 ca	768 fissi	-	-	-	-	-
Sala dell'Anfiteatro 2	11,00/2,30	837,80	raggio 34,50 ca	768 fissi	-	-	-	-	-
H Sala della Fontana	4,20	121,96	14,20 x 8,17	86	-	-	16	-	-
I Brakout 4-9	4,20	30,30	3,70 x 8,00	22	13	-	10	-	-
L Sala del Lavatoio	4,20	128,00	15,35 x 8,12	103	48	30	30	64	100
M Sala dei Bastioni	4,20	62,38	7,47 x 8,12	40	21	14	12	-	50
N Sala dello Squero	4,20	62,38	7,47 x 8,12	40	21	14	12	-	50
O Sala dell'Orologio	4,20	91,86	11,10 x 8,00	70	35	22	18	-	75
P Sala del Borgo									
Sala intera	4,20	136,17	15,20 x 8,80	110	64	30	28	64	100
Sala del Borgo 1	4,20	68	7,60 x 8,80	44	24	16	20	64	32
Sala del Borgo 2	4,20	68	7,60 x 8,80	44	24	16	20	64	32
Q Sala del Parco									
Sala intera	4,20	136,17	15,20 x 8,80	110	64	30	28	64	100
Sala del Parco 1	4,20	68	7,60 x 8,80	44	24	16	20	64	32
Sala del Parco 2	4,20	68	7,60 x 8,80	44	24	16	20	64	32
R Sala della Marina									
Sala intera	4,20	182,75	20,30 x 8,80	165	80	42	40	80	150
Sala del Marina 1	4,20	78,85	8,75 x 8,80	55	32	18	20	32	60
Sala del Marina 2	4,20	103,90	11,65 x 8,80	77	48	22	28	48	80
S Sala del Faro	4,20	77,11	10,00 x 7,30	54	35	18	16	-	60
T Sala della Vecchia Pescheria	4,20	55,29	7,30 x 7,40	36	21	14	12	-	45
U Sala del Ponte									
Sala intera	4,20	139,69	15,50 x 8,80	110	64	30	16	48	100
Sala del Ponte 1	4,20	69,85	7,75 x 8,80	44	24	16	20	64	32
Sala del Ponte 2	4,20	69,85	7,75 x 8,80	44	24	16	20	64	32
V Sala del Porto	4,20	130,89	11,52 x 8,80	90	40	24	20	64	100
Z Sala dell'Arengo	4,20/5,25	311,90	20,30 x 15,00	282 fissi	-	-	-	-	-